


**Схема границ публичного сервитута для размещения объекта электросетевого хозяйства
"ВЛ 10кВ 76-04 в административных границах ГП "Пушкиногорье" Пушкиногорского района Псковской области"
Псковская область, Пушкиногорский район**

Приложение	
К _____	
Администрация городского поселения «Пушкиногорье»	
от _____	№ _____

Площадь испрашиваемого публичного сервитута 64 769 кв.м.

Схема расположения листов

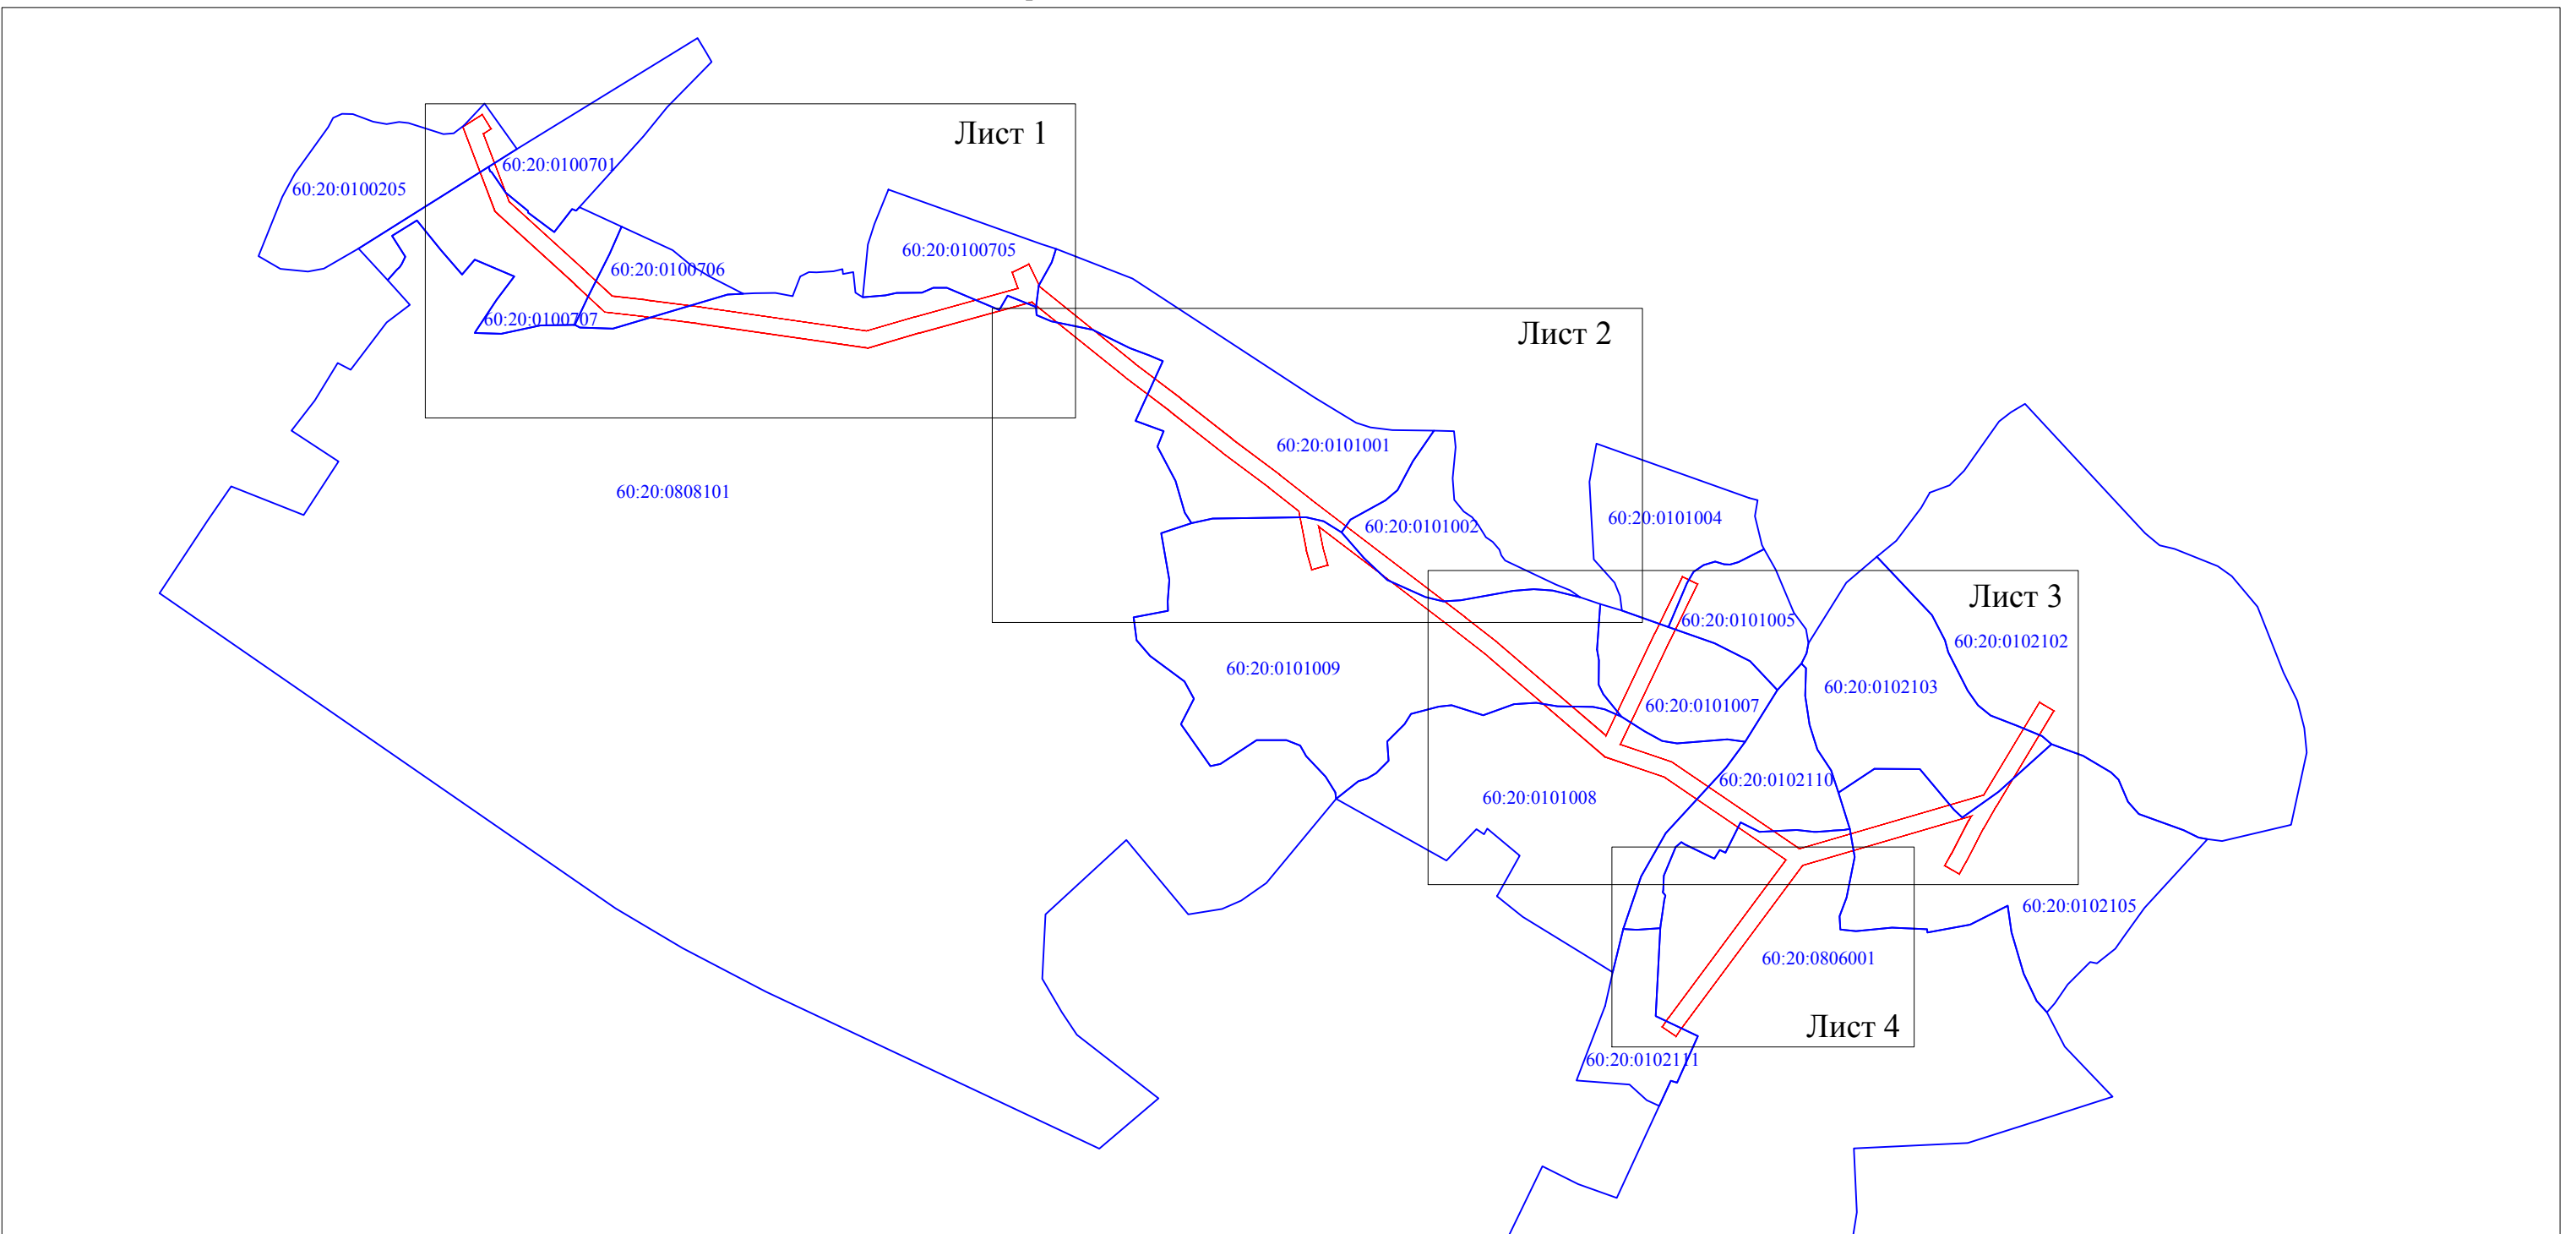

Используемые условные знаки и обозначения:

- - граница публичного сервитута;
- - граница кадастрового квартала;
- 60:20:0100707 - номер кадастрового квартала.

Масштаб 1:8 000

Подпись _____



"23" апреля 2021 г.

Место для отиска печати

**Схема границ публичного сервитута для размещения объекта электросетевого хозяйства
"ВЛ 10кВ 76-04 в административных границах ГП "Пушкиногорье" Пушкиногорского района Псковской области"
Псковская область, Пушкиногорский район**



Используемые условные знаки и обозначения:

Масштаб 1:2 000

- - граница публичного сервитута;
- 1 - характерная точка границы публичного сервитута, установленная при проведении кадастровых работ;
- - существующая часть границы, имеющиеся в ЕГРН сведения о которой достаточны для определения ее местоположения;
- - граница кадастрового квартала;
- - - - ось ВЛ;
- :78 - кадастровый номер земельного участка, сведения о котором содержатся в ЕГРН;
- 60:20:0101001 - номер кадастрового квартала;
- 36 - обозначение и границы объектов капитального строительства, сведения о котором содержатся в ЕГРН.

Подпись _____



_____ "23" апреля 2021 г.

Место для оттиска печати

**Схема границ публичного сервитута для размещения объекта электросетевого хозяйства
"ВЛ 10кВ 76-04 в административных границах ГП "Пушкиногорье" Пушкиногорского района Псковской области"
Псковская область, Пушкиногорский район**



Масштаб 1:2 000

Используемые условные знаки и обозначения:

- - граница публичного сервитута;
- 1 - характерная точка границы публичного сервитута, установленная при проведении кадастровых работ;
- - существующая часть границы, имеющиеся в ЕГРН сведения о которой достаточны для определения ее местоположения;
- - граница кадастрового квартала;
- - - - - ось ВЛ;
- :78 - кадастровый номер земельного участка, сведения о котором содержатся в ЕГРН;
- 60:20:0101001 - номер кадастрового квартала;
- 36 - обозначение и границы объектов капитального строительства, сведения о котором содержатся в ЕГРН.

Подпись _____



"23" апреля 2021 г.

Место для оттиска печати

**Схема границ публичного сервитута для размещения объекта электросетевого хозяйства
"ВЛ 10кВ 76-04 в административных границах ГП "Пушкиногорье" Пушкиногорского района
Псковской области"**
Псковская область, Пушкиногорский район

Лист 4



Масштаб 1:2 000

Используемые условные знаки и обозначения:

- - граница публичного сервитута;
- 1 - характерная точка границы публичного сервитута, установленная при проведении кадастровых работ;
- - существующая часть границы, имеющиеся в ЕГРН сведения о которой достаточны для определения ее местоположения;
- - граница кадастрового квартала;
- - - - ось ВЛ;
- :124 - кадастровый номер земельного участка, сведения о котором содержатся в ЕГРН;
- 60:20:0806001 - номер кадастрового квартала;
- :193 - обозначение и границы объектов капитального строительства, сведения о котором содержатся в ЕГРН.

Подпись _____



_____ "23" апреля 2021 г.

Место для оттиска печати

Система координат МСК-60, зона 1			
Метод определения координат характерных точек границ - метод спутниковых геодезических измерений			
Площадь публичного сервитута 64 769 кв. м.			
Обозначение характерных точек границы	Координаты, м		Средняя квадратическая погрешность определения координат характерных точек границ
	X, м	Y, м	
1	412 121,33	1 306 866,71	0,1
2	412 115,42	1 306 857,07	0,1
3	412 030,70	1 306 889,19	0,1
4	411 942,43	1 306 985,95	0,1
5	411 912,35	1 307 018,06	0,1
6	411 907,42	1 307 060,80	0,1
7	411 898,41	1 307 130,08	0,1
8	411 868,58	1 307 336,64	0,1
9	411 886,28	1 307 397,55	0,1
10	411 921,67	1 307 526,43	0,1
11	411 941,92	1 307 519,42	0,1
12	411 951,99	1 307 540,27	0,1
13	411 923,98	1 307 553,60	0,1
14	411 827,18	1 307 673,47	0,1
15	411 784,16	1 307 730,42	0,1
16	411 732,67	1 307 795,78	0,1
17	411 689,13	1 307 853,47	0,1
18	411 656,93	1 307 894,40	0,1
19	411 510,20	1 308 087,01	0,1
20	411 478,32	1 308 127,56	0,1
21	411 362,19	1 308 262,68	0,1
22	411 490,90	1 308 324,20	0,1
23	411 561,12	1 308 358,66	0,1
24	411 551,87	1 308 377,51	0,1
25	411 481,74	1 308 343,08	0,1
26	411 351,39	1 308 280,79	0,1
27	411 329,01	1 308 345,85	0,1
28	411 220,68	1 308 504,98	0,1
29	411 287,83	1 308 735,51	0,1
30	411 404,04	1 308 805,77	0,1
31	411 393,19	1 308 823,75	0,1
32	411 273,53	1 308 751,40	0,1
33	411 245,44	1 308 735,11	0,1
34	411 204,54	1 308 713,82	0,1
35	411 189,20	1 308 705,02	0,1
36	411 199,64	1 308 686,80	0,1
37	411 214,62	1 308 695,38	0,1
38	411 255,56	1 308 716,71	0,1
39	411 261,50	1 308 720,15	0,1

40	411 200,11	1 308 509,44	0,1
41	410 996,58	1 308 357,77	0,1
42	410 986,01	1 308 350,50	0,1
43	410 997,89	1 308 333,19	0,1
44	411 008,78	1 308 340,67	0,1
45	411 206,75	1 308 488,22	0,1
46	411 310,07	1 308 336,35	0,1
47	411 336,01	1 308 260,93	0,1
48	411 462,08	1 308 114,25	0,1
49	411 493,56	1 308 074,18	0,1
50	411 623,66	1 307 903,35	0,1
51	411 598,59	1 307 908,06	0,1
52	411 575,59	1 307 914,48	0,1
53	411 569,95	1 307 894,26	0,1
54	411 593,81	1 307 887,59	0,1
55	411 642,81	1 307 878,37	0,1
56	411 672,50	1 307 840,64	0,1
57	411 716,04	1 307 782,95	0,1
58	411 767,53	1 307 717,59	0,1
59	411 810,63	1 307 660,54	0,1
60	411 904,72	1 307 544,03	0,1
61	411 866,07	1 307 403,26	0,1
62	411 847,15	1 307 338,14	0,1
63	411 877,60	1 307 127,27	0,1
64	411 886,58	1 307 058,24	0,1
65	411 892,28	1 307 008,77	0,1
66	411 926,98	1 306 971,73	0,1
67	412 018,58	1 306 871,33	0,1
68	412 124,24	1 306 831,30	0,1
69	412 139,23	1 306 855,73	0,1
1	412 121,33	1 306 866,71	0,1